


AMPLIACION ZONA TIPICA "MULATO GIL DE CASTRO"

CONSEJO DE MONUMENTOS NACIONALES

MINISTERIO DE EDUCACION

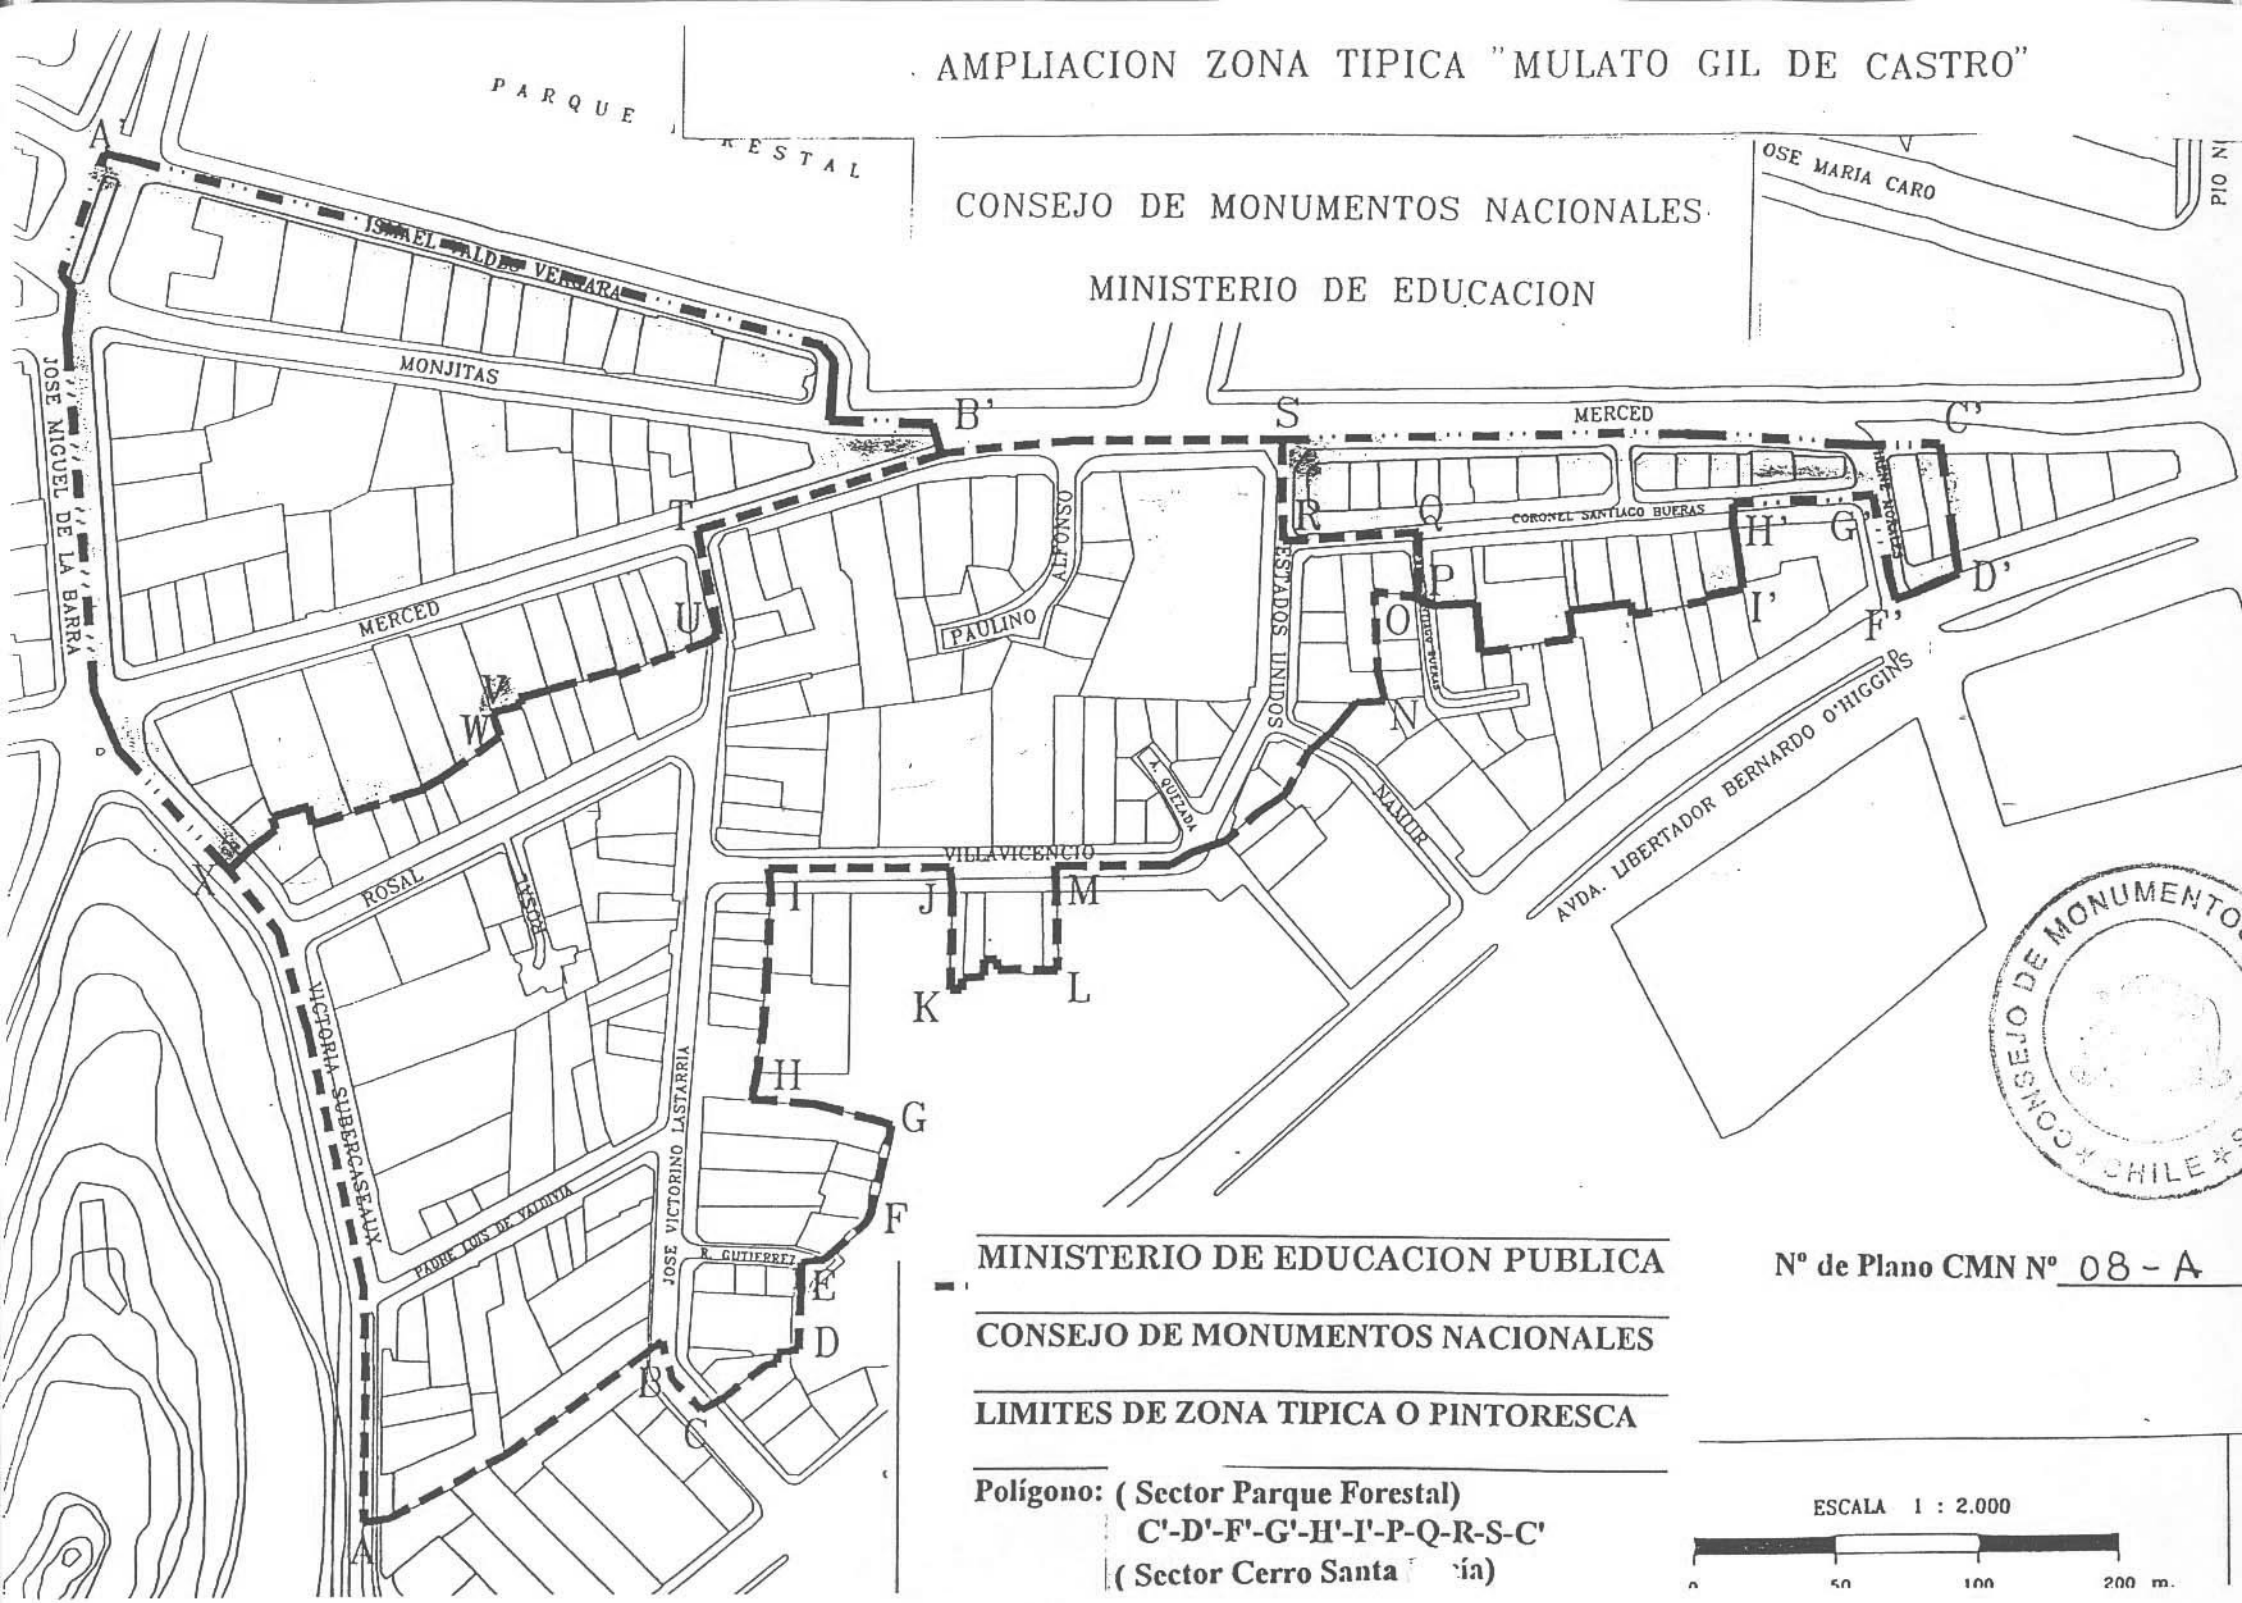

MINISTERIO DE EDUCACION PUBLICA

CONSEJO DE MONUMENTOS NACIONALES

LIMITES DE ZONA TIPICA O PINTORESCA

Polígono: (Sector Parque Forestal)

C'-D'-F'-G'-H'-I'-P-Q-R-S-C'

(Sector Cerro Santa María)

Nº de Plano CMN Nº 08 - A

ESCALA 1 : 2.000

