



Acceso a Parque Isidora Cousiño



Vista del sendero del Parque Isidora Cousiño



Vista del Conservatorio de plantas del Parque Isidora Cousiño



Vista de los jardines del Parque Isidora Cousiño



Vista de jarrón del Parque Isidora Cousiño



Vista de escultura del Parque Isidora Cousiño



Vista del sendero del Parque Isidora Cousiño




Vista de escultura Diana la Casadora del Parque I Cousiño



Vista del Faro del Parque Isidora Cousiño



Vista de Kiosco Chino del Parque Isidora Cousiño

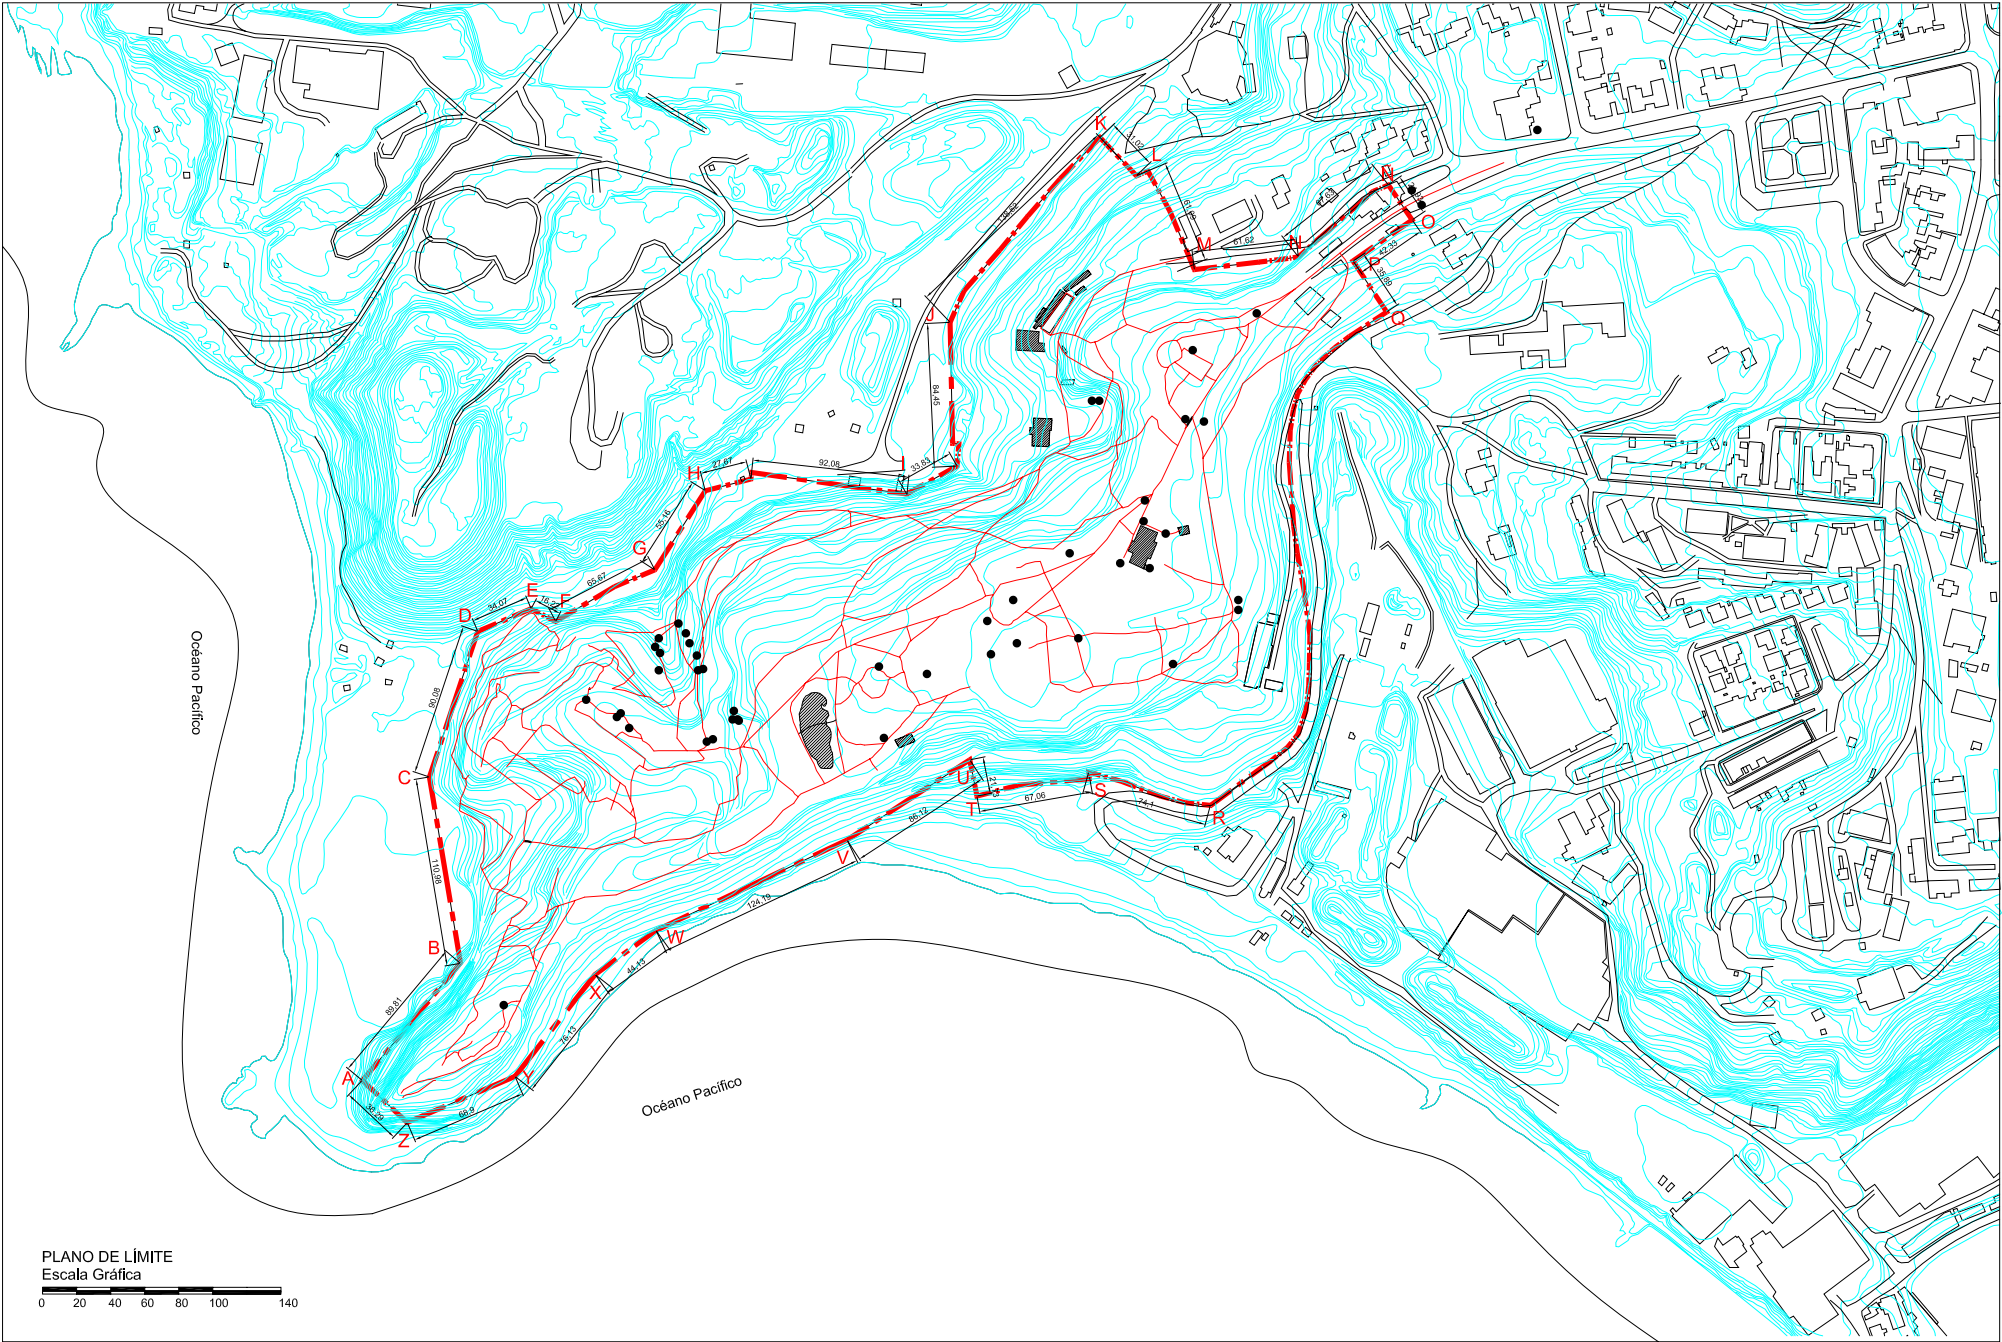

NOTAS:

Plano elaborado en el Consejo de Monumentos Nacionales en base a:
-Planimetría proporcionada por el Servi, Región del Bío Bío
-Fotografías del Archivo CMN

GOBIERNO DE CHILE
Consejo de Monumentos Nacionales

MINISTERIO DE EDUCACIÓN
LEY N° 17.268

www.monumentos.cl

DATOS GENERALES DEL MONUMENTO NACIONAL

Monumento Nacional
Categoría: **MONUMENTO HISTÓRICO**
PARQUE ISIDORA COUSIÑO, TAMBIÉN DENOMINADO PARQUE DE LOTA

REGIÓN	BÍO BÍO
PROVINCIA	CONCEPCIÓN
COMUNA	LOTA
LUGAR / UBICACIÓN:	PARQUE ISIDORA COUSIÑO

DATOS ESPECÍFICOS DEL MONUMENTO HISTÓRICO

Propietario(s): CORFO
Rut del(los) propietario(s): 60.706.000-2
Rol SII: 1652 - 2
Arquitecto(s) destacado(s): Bartlet, G O'Really
Materialidades de construcción predominante:
Año de construcción: 1862 - 1872
N° de pisos:
Uso original: Vivienda
Uso actual: Área Verde
Decreto: Fecha Decreto:

ANTECEDENTES DEL PLANO

Limite del Monumento Histórico: Polígono A-B-C-D-E-F-G-H-I-J-K L-M-N-O-P-Q-R-S-T-U V-W-X-Y-Z-A	Superficie aprox. del polígono: 139,989,44 m² Superficie aprox. construida:
--	---

Simbología - Nomenclatura:

Limite Monumento Histórico	Construcciones
Esculturas	Caminos y senderos
Puente	Laguna

Profesional responsable: María Fernanda Rojas
Aprobado por CAMN

Oscar Acuña Poblete
Secretario Ejecutivo
Consejo de Monumentos Nacionales

María Fernanda Rojas
Arquitecta de la Secretaría Ejecutiva
Consejo de Monumentos Nacionales

Dibujado por: Purísima Garrido
Contenido: PLANO DE LÍMITES Y FOTOGRAFÍAS

Escala: Gráfica	N
Fecha: 31/07/2009	Lámina: 1 de 1