


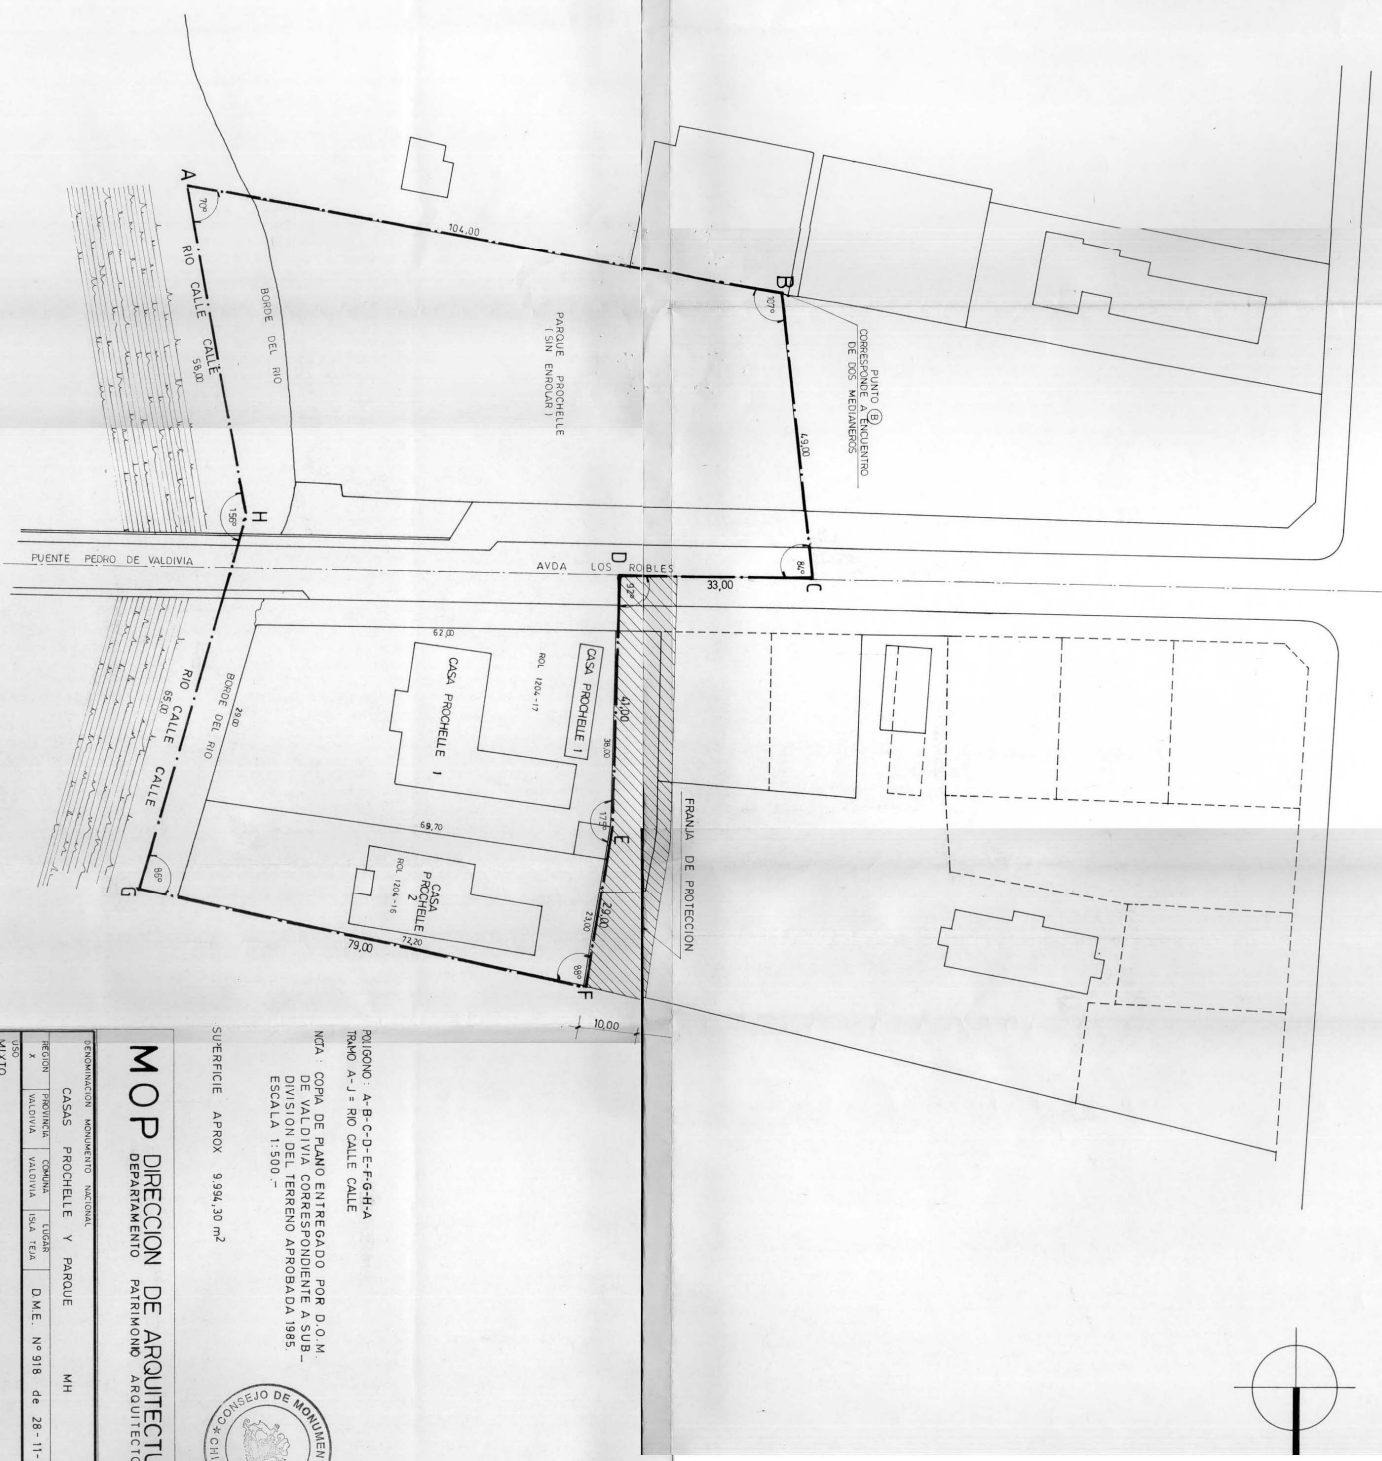

PLANO: A-B-C-D-E-F-G-H-A
 TRAMO A-J = RIO CALLE CALLE
 NGA - COPIA DE PLANO ENTREGADO POR D.O.M.
 DE VALDIVIA CORRESPONDIENTE A SUB-
 DIVISION DEL TERRENO APROBADA 1985.
 ESCALA 1:500 -

SUPERFICIE APROX 9.994,30 m²



MOP DIRECCION DE ARQUITECTURA
DEPARTAMENTO PATRIMONIO ARQUITECTONICO

DENOMINACION MONUMENTO NACIONAL				MON. N°
CASAS PROCHELLE Y PARQUE				355
REGION	PROVINCIA	COMUNA	LOCALIDAD	
X	VALDIVIA	VALDIVIA	5da. FEJA	
D.M.E. N° 918			de 28-11-85	
TITULO				
LIMITE MONUMENTO HISTORICO				
FEF. DPTO.	RESPONSABLE	FECHA	SUPERFICIE	ESCALA
		1 de 1	1.500	
CONFERENCIO		ARCHIVO TECNICO		
SILVIA PROTE M. SILVIA PROTE M. R. MONTANON R.		ABRIL 93		