
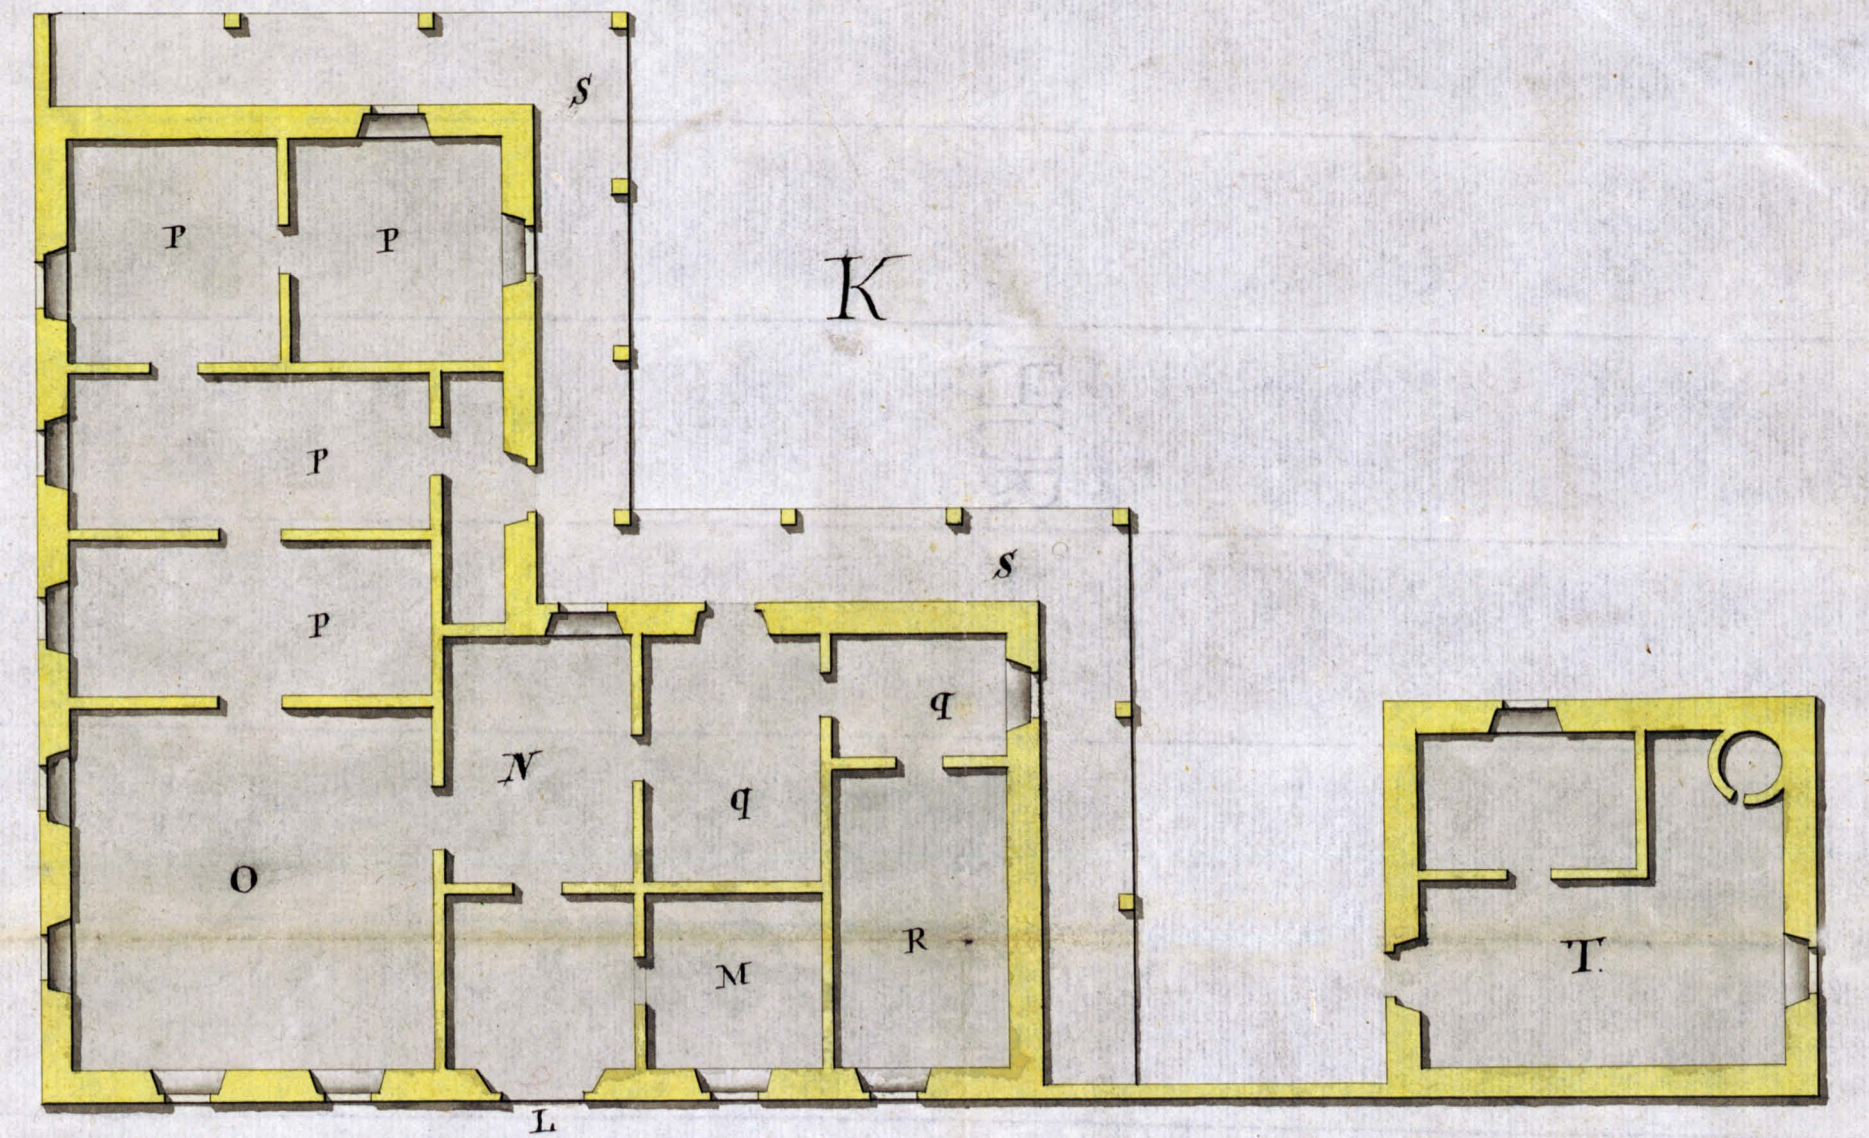


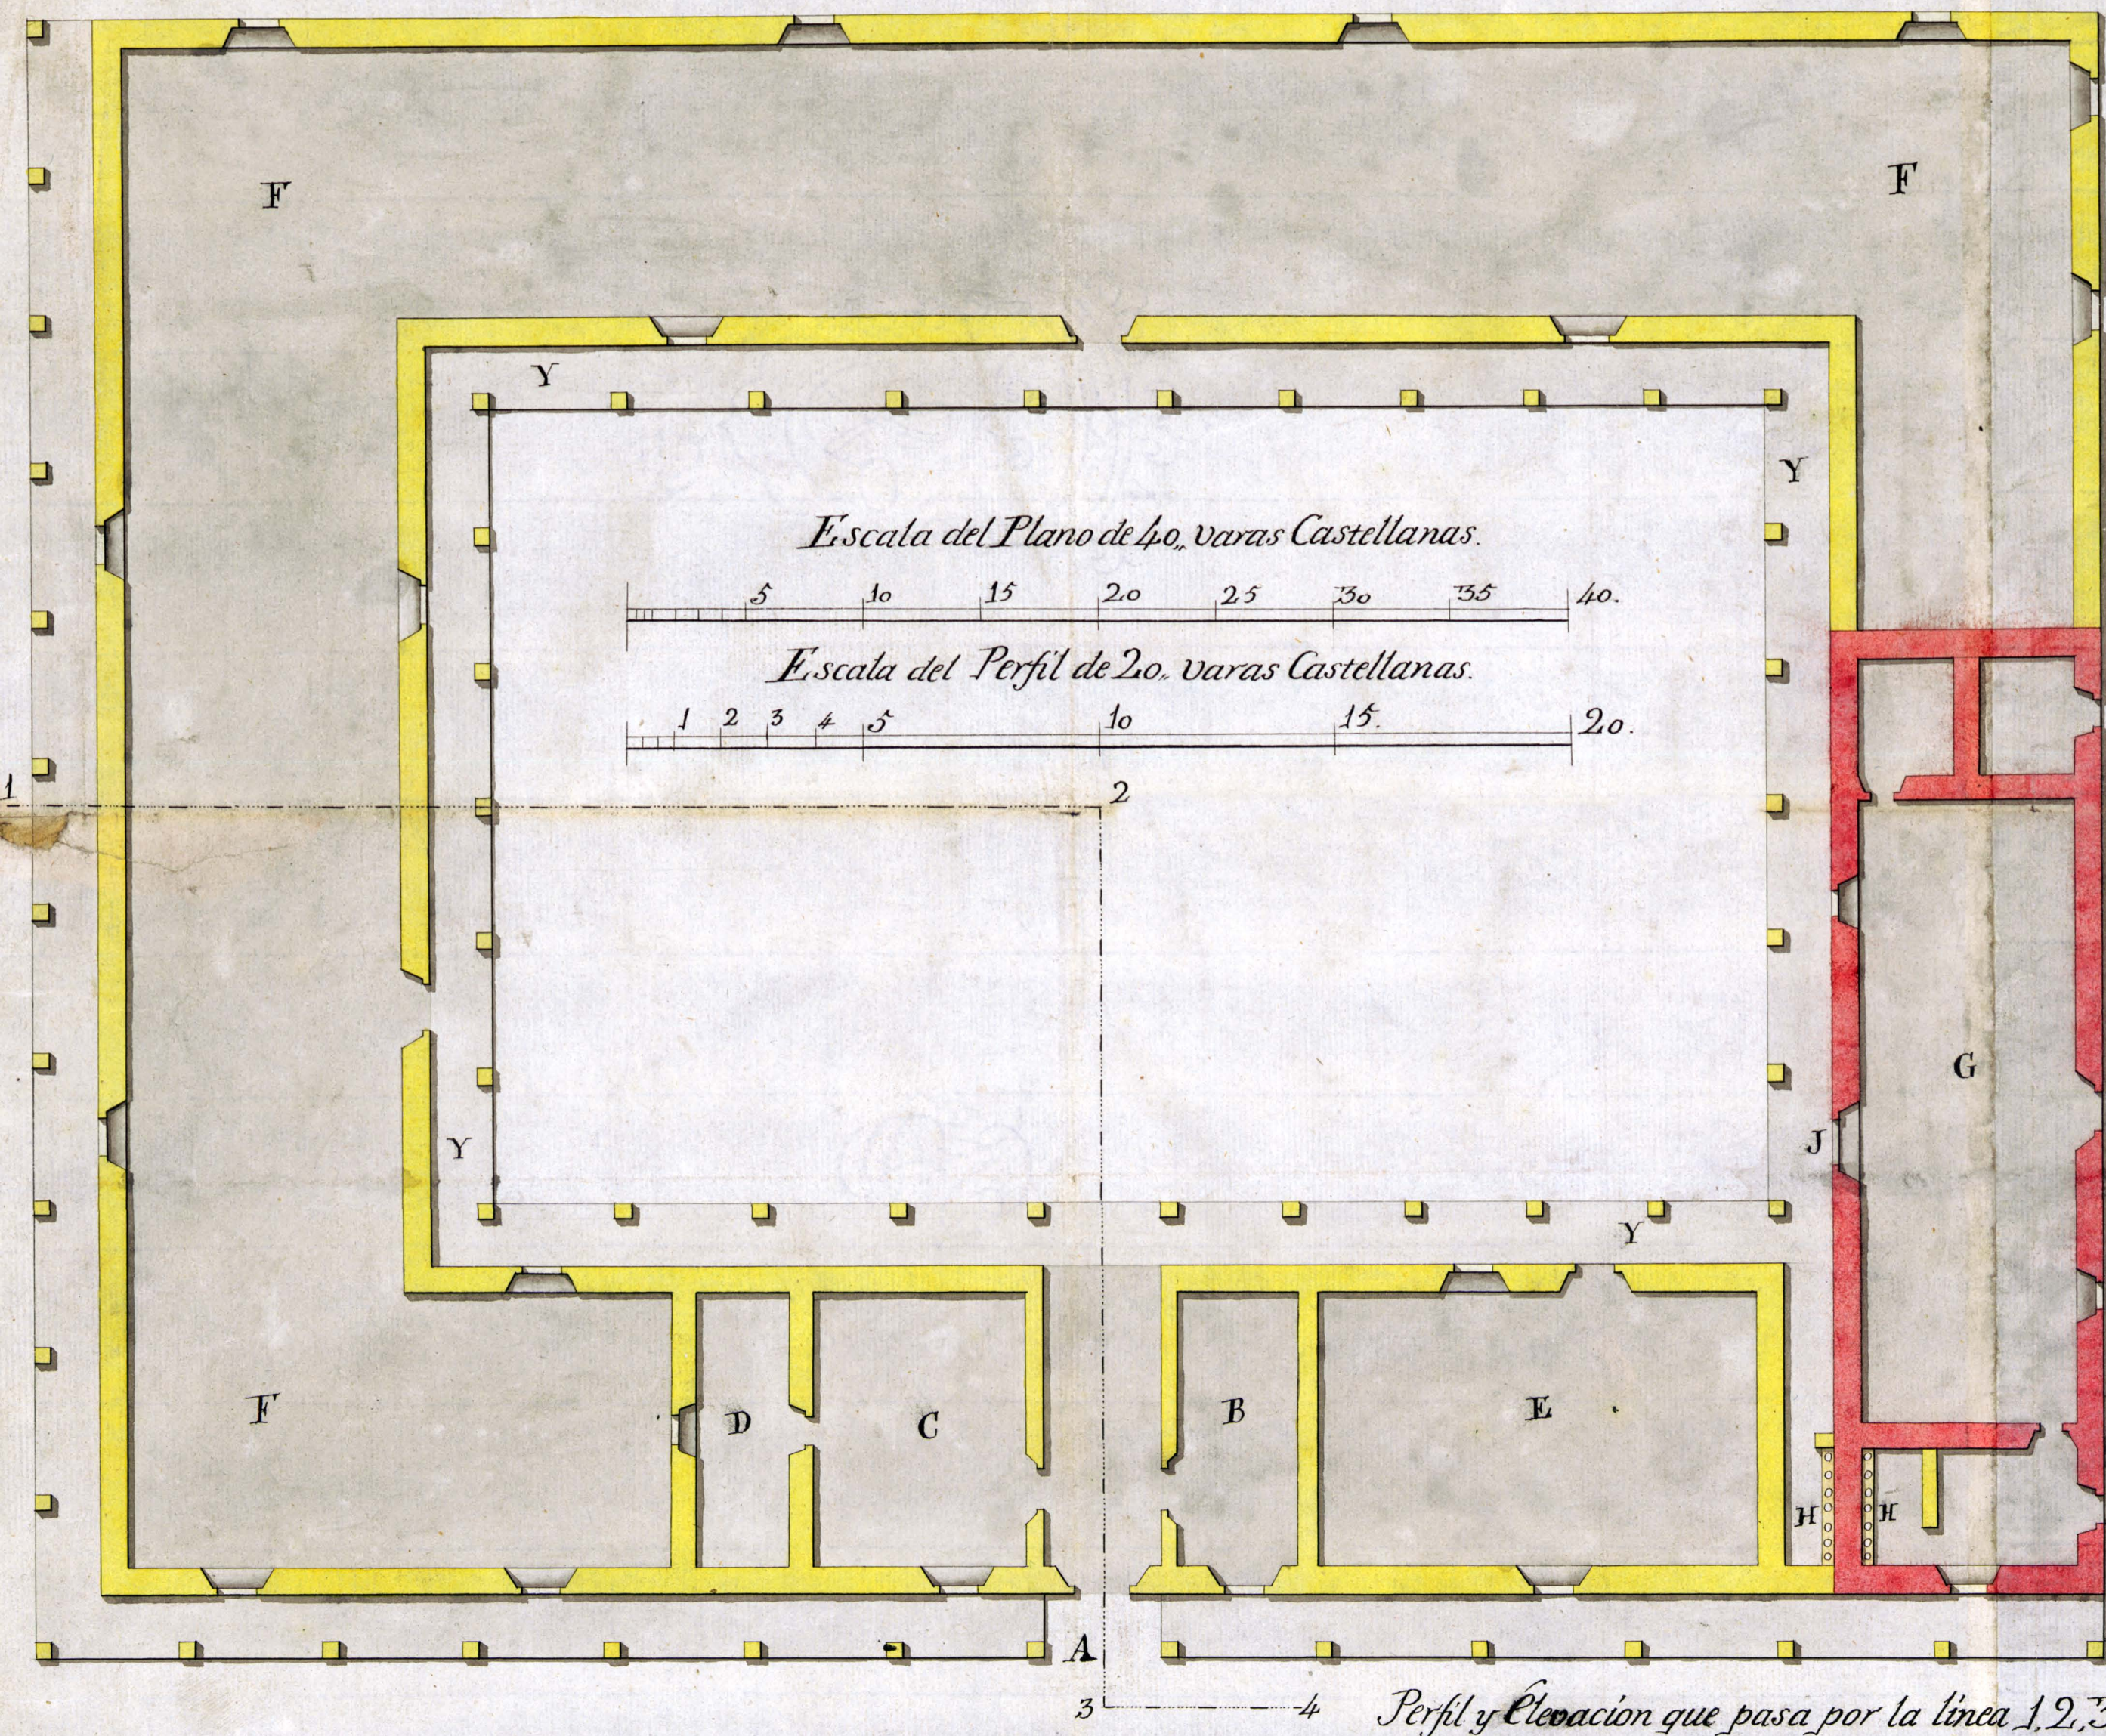

PLANO PERFIL Y ELEUACION DE UN QUARTEL PROYECTADO
 en la Plaza de Valdivia capaz de 700. hombres unido al que atualmente hay; en el que se incluyen Sala de Armas y Quadra para Presidiarios: asimismo se manifiesta el Proyecto de la Casa para el Governador.

- A... Entrada principal.
 B... Quarto de Guardia para el Oficial.
 C... Cuerpo de Guardia de la Tropa.
 D... Calabozo.
 E... Sala de Armas.
 F... Quadras para la Tropa.
 G... Quadra para Presidiarios, y es el Quartel, segun está oy, que sirve para la Tropa.
 H... Comunes.
 Y... Corredores.
 J... Unica puerta que, concludo el Edificio, ha de quedar para la Quadra de los Presidiarios, y las que en la actualidad tiene han de ser Ventanas.
 K... Casa del Governador, cuya Elevacion se omite por que en la disposicion de maderas y altura de sus paredes ha de ser igual à las del Quartel.
 L... Entrada principal.
 M... Cuerpo de Guardia.
 N... Antesala.
 O... Salon que podra servir para el Ayuntamiento quando se ofrezca.
 P... Secretaria, Recamaras o Alcovas, Quarto Gavinete &c.
 Q... Quartos para Criados.
 R... Despensa.
 S... Corredores al N. y O.
 T... Cocina.

Valdivia y Noviembre 22 de 1795.

Man. Oleguer Velazquez