


PLANO JENERAL
del
Ferrocarril del Llano de Maipo
i del
Eléctrico de Santiago a San Bernardo

ESCALA : 1/100 000.

Legenda :

Ferrocarriles del Estado
Ferrocarriles Particulares
Ferrocarriles en proyecto

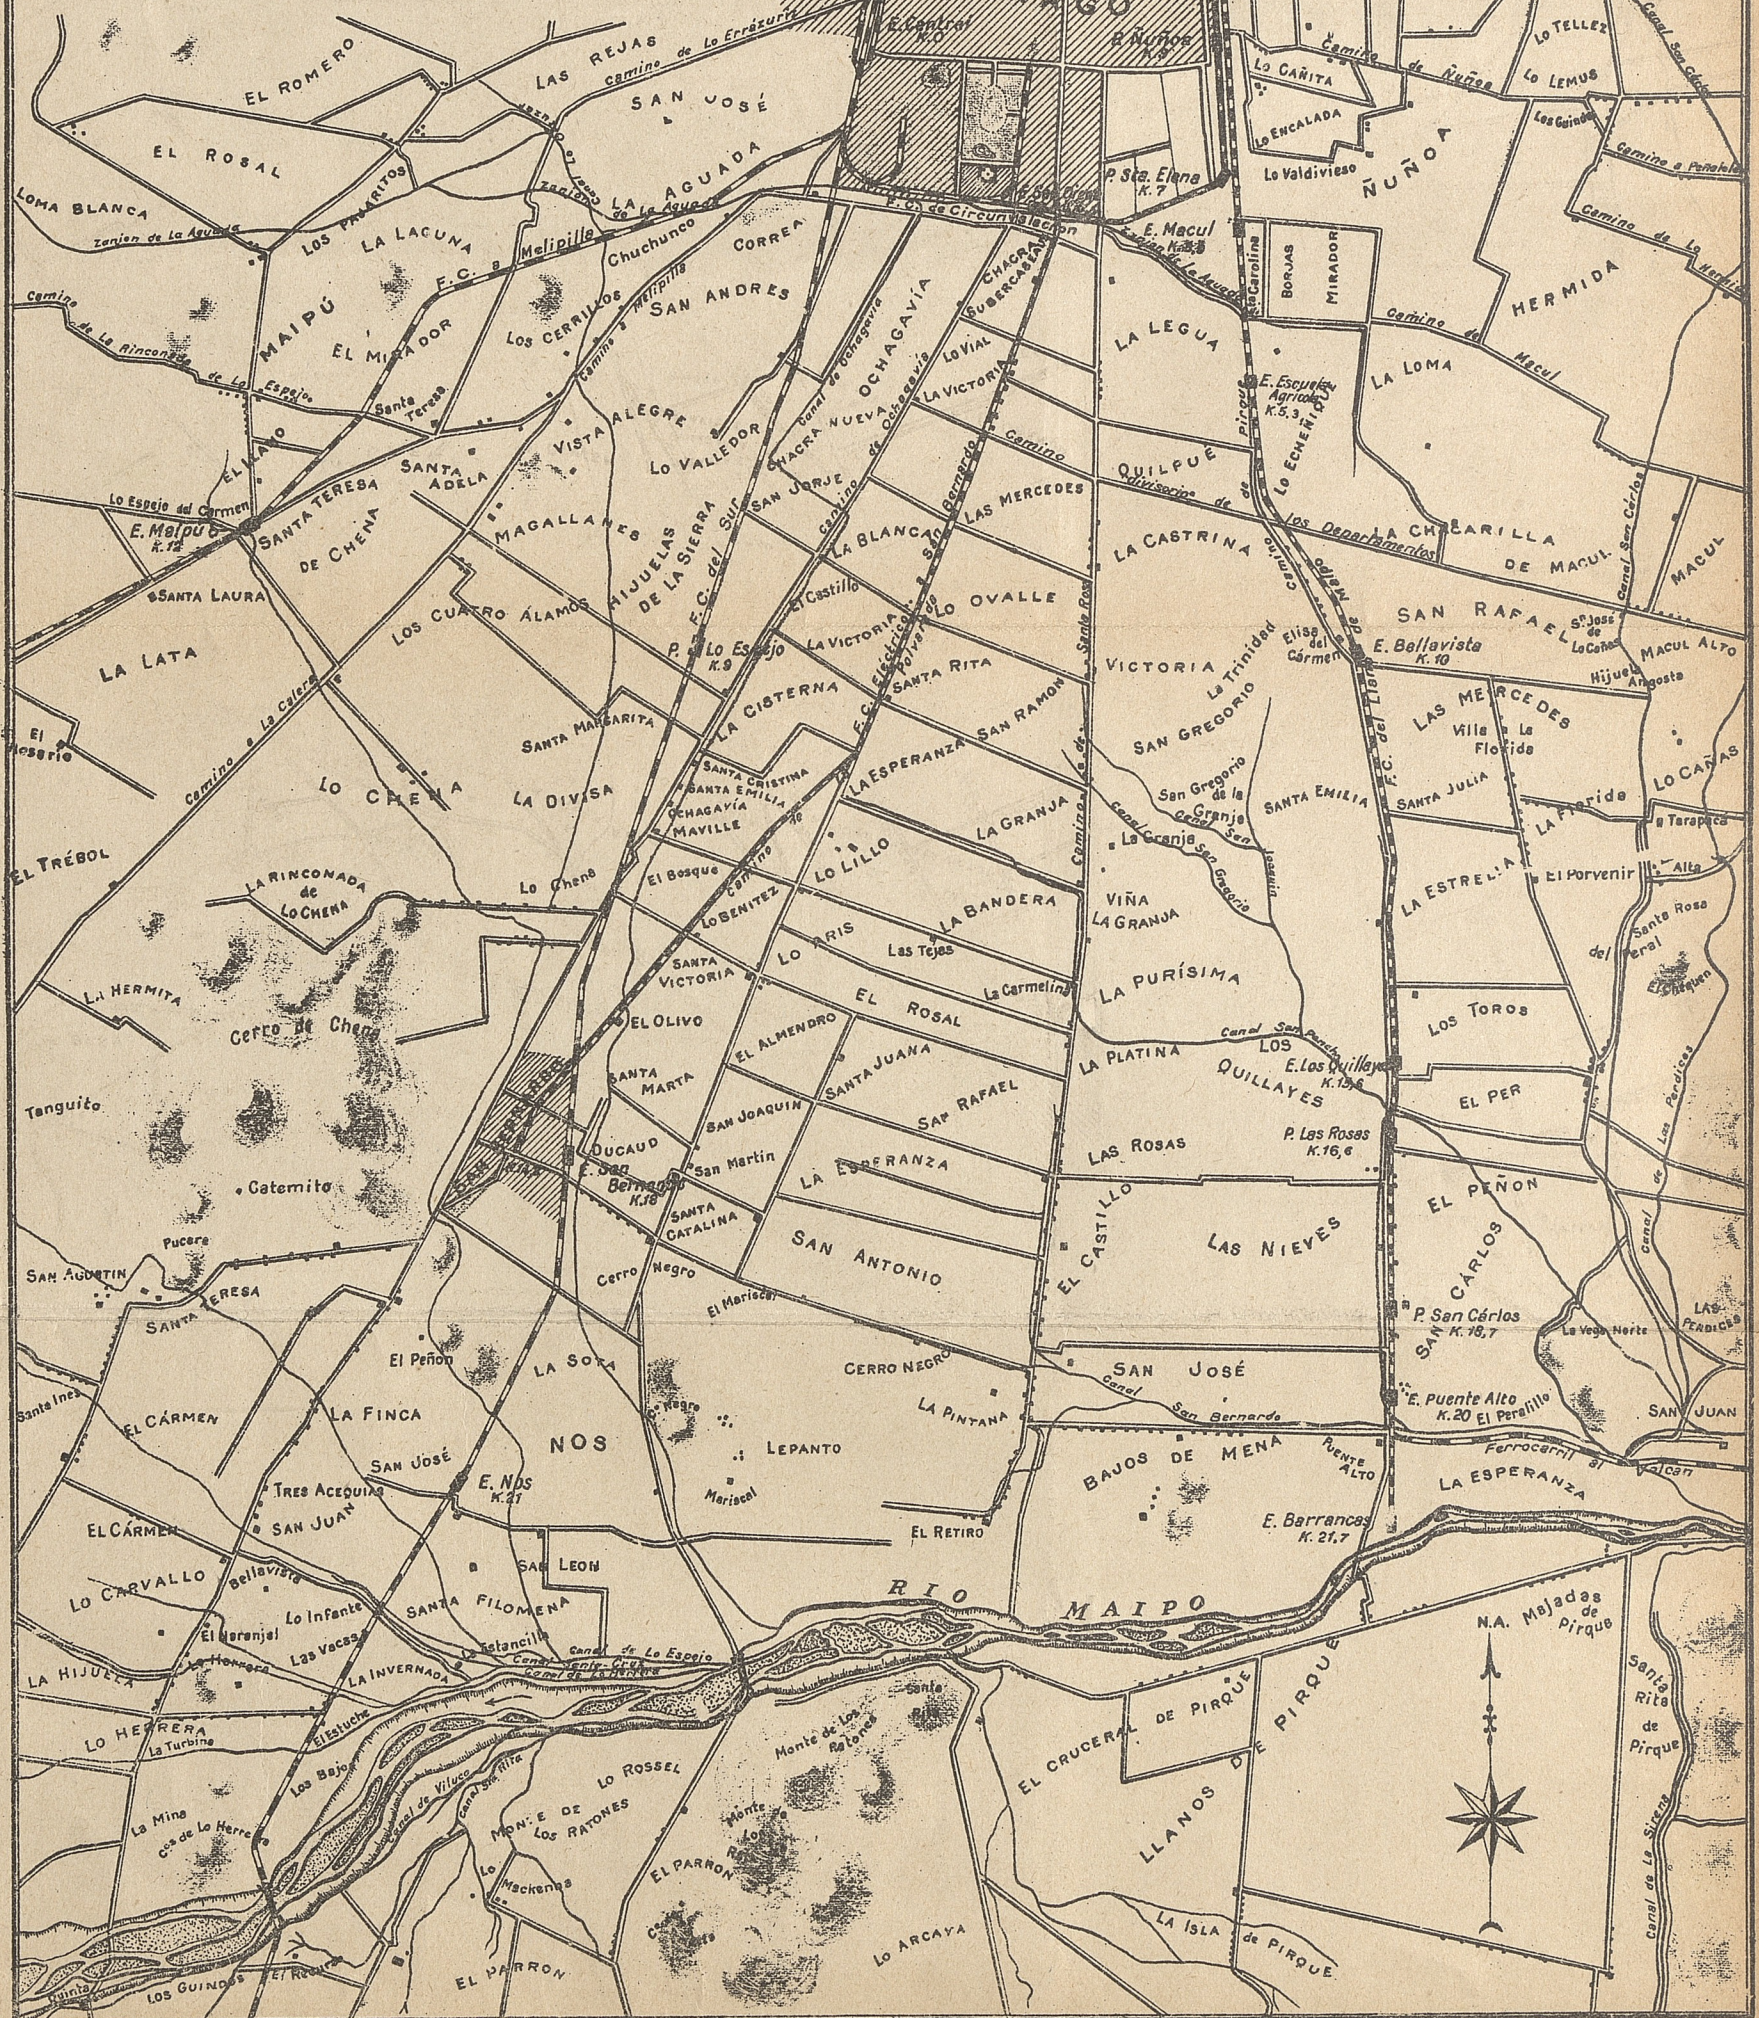

Juan Santa-Cruz Anguita, delt.

Escala :
metros 5000 4500 4000 3500 3000 2500 2000 1500 1000 500 0 1 2 3 4 5 kilómetros

ARTURO TITUS S.
Ingeniero Inspector
de Ferrocarriles Particulares.