Lámina 7

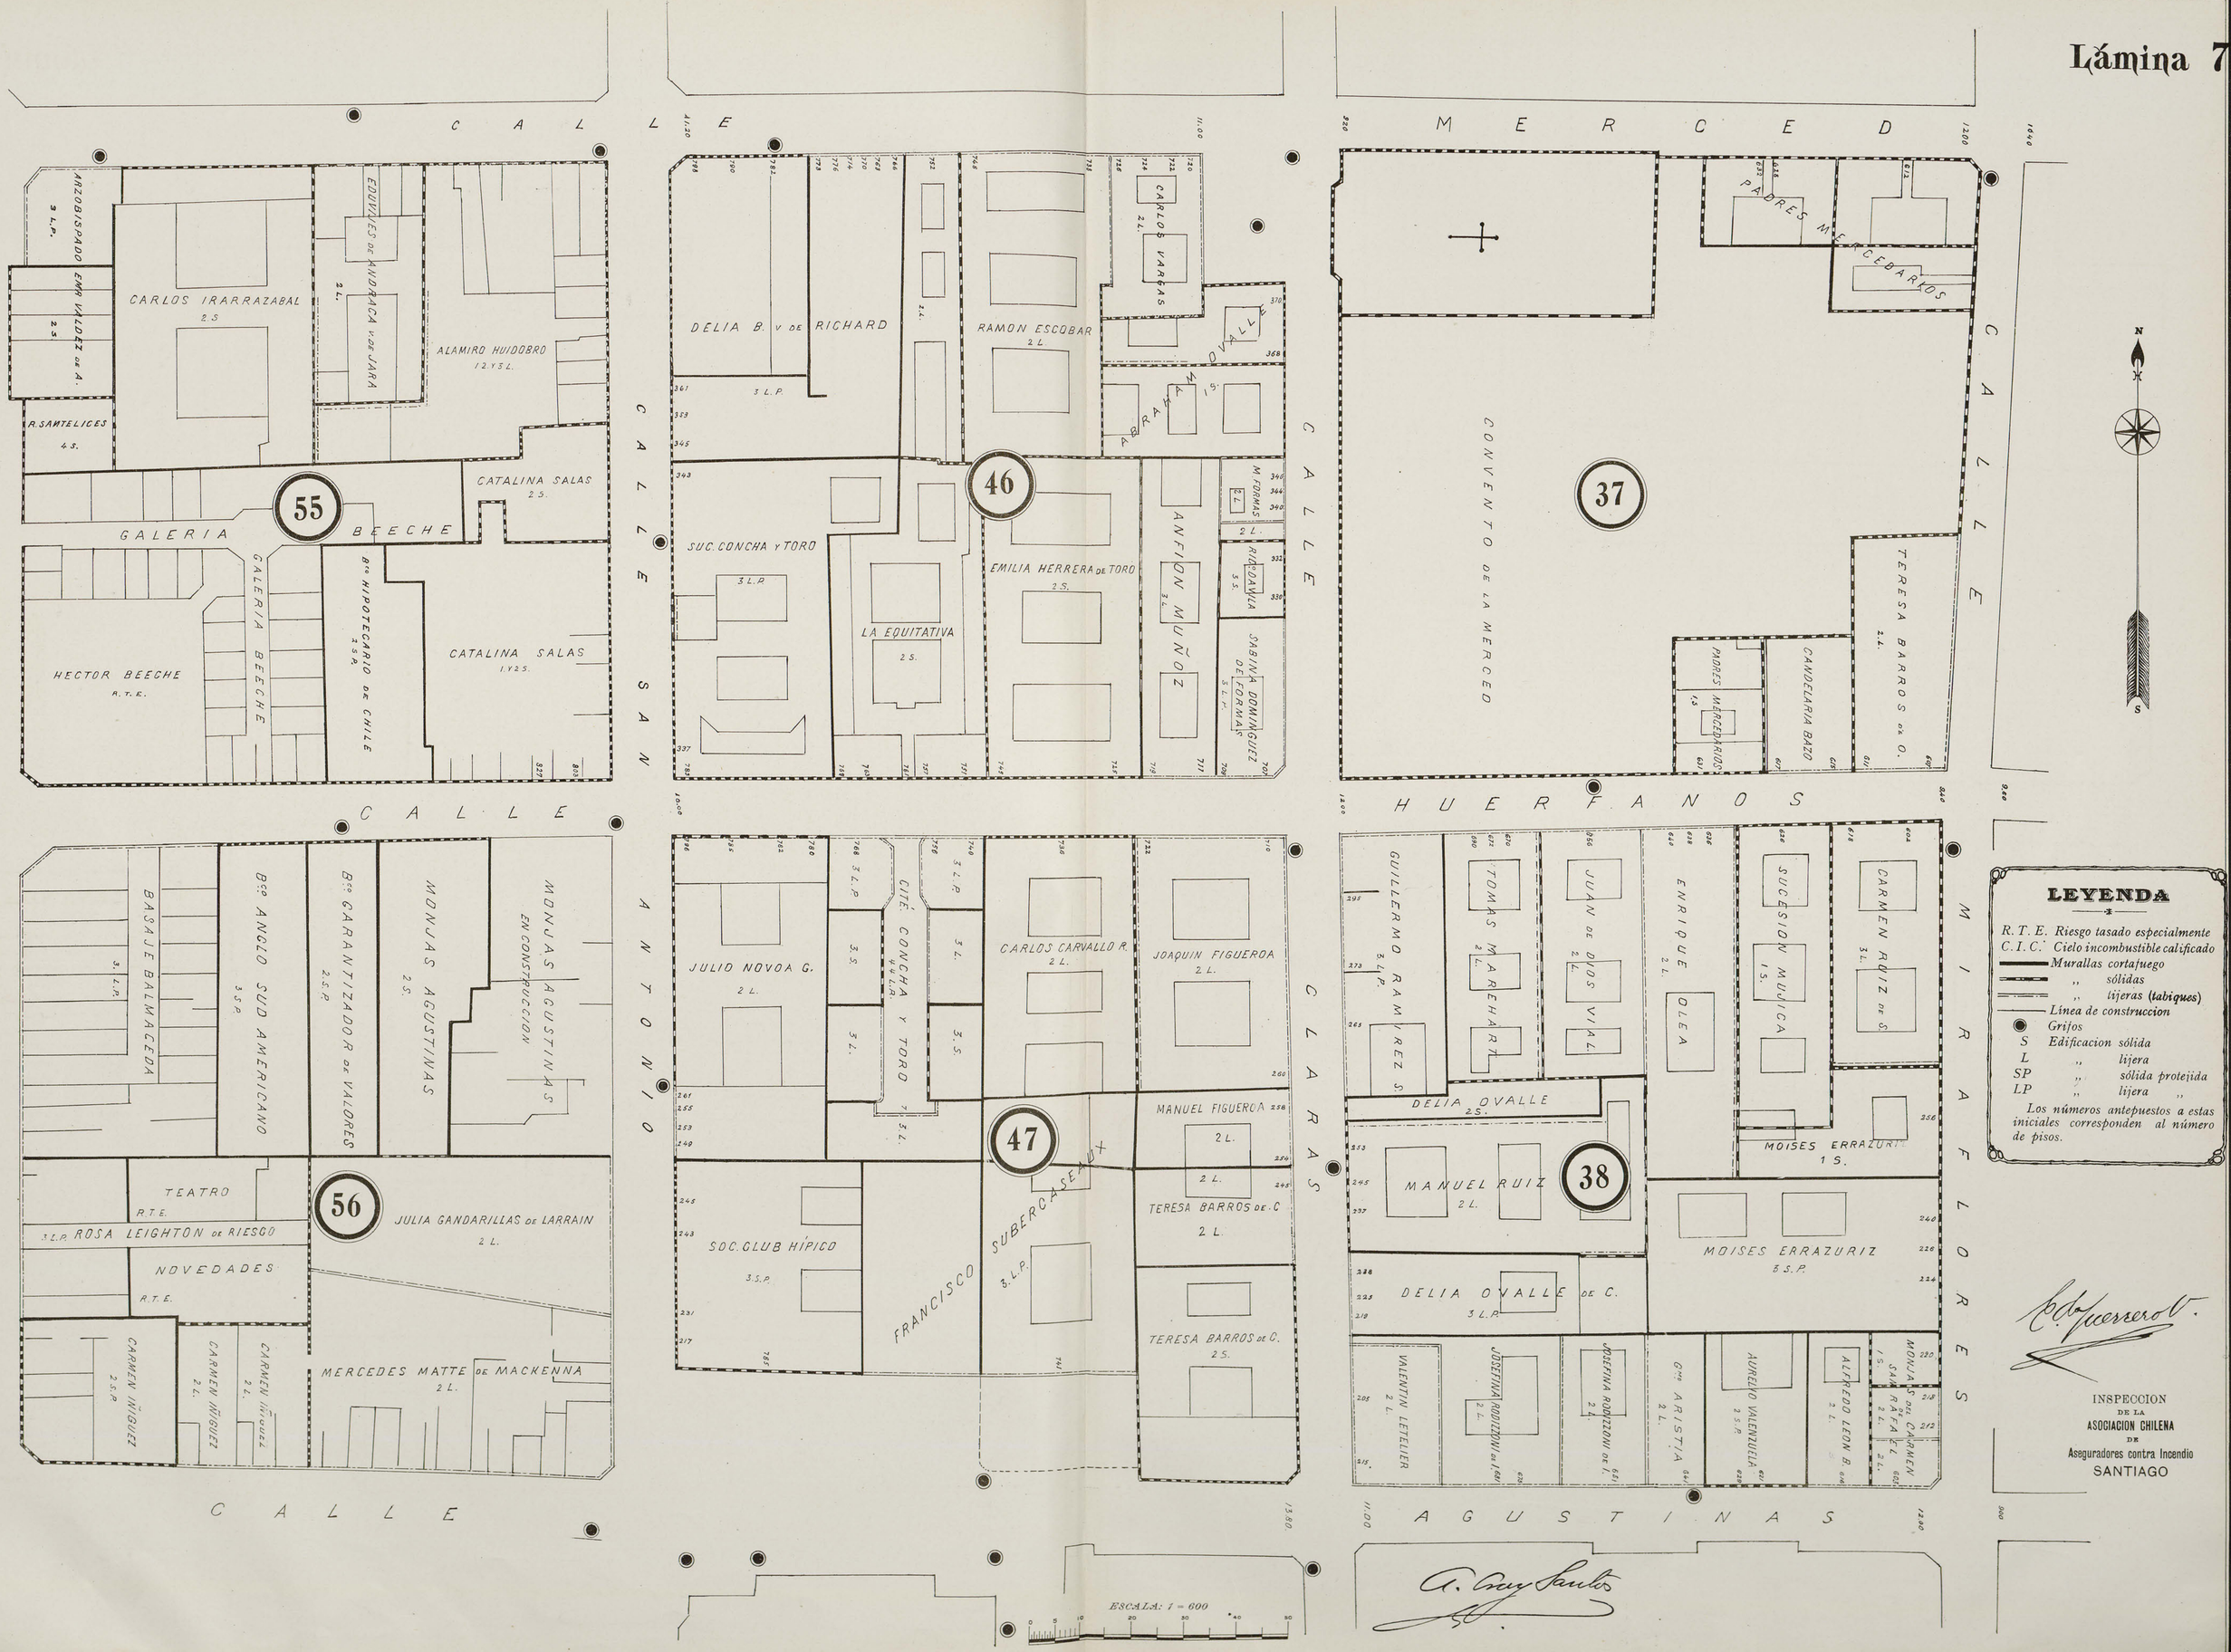

LEYENDA

R. T. E. Riesgo tasado especialmente
C. I. C. Cielo incombustible calificado
Murallas cortafuego
,, sólidas
,, lijeras (tabiques)
Línea de construccion
Grifos
S Edificacion sólida
L ,, lijera
SP ,, sólida protejida
LP ,, lijera ,,

Los números antepuestos a estas iniciales corresponden al número de pisos.

INSPECCION DE LA ASOCIACION CHILENA DE Aseguradores contra Incendio SANTIAGO