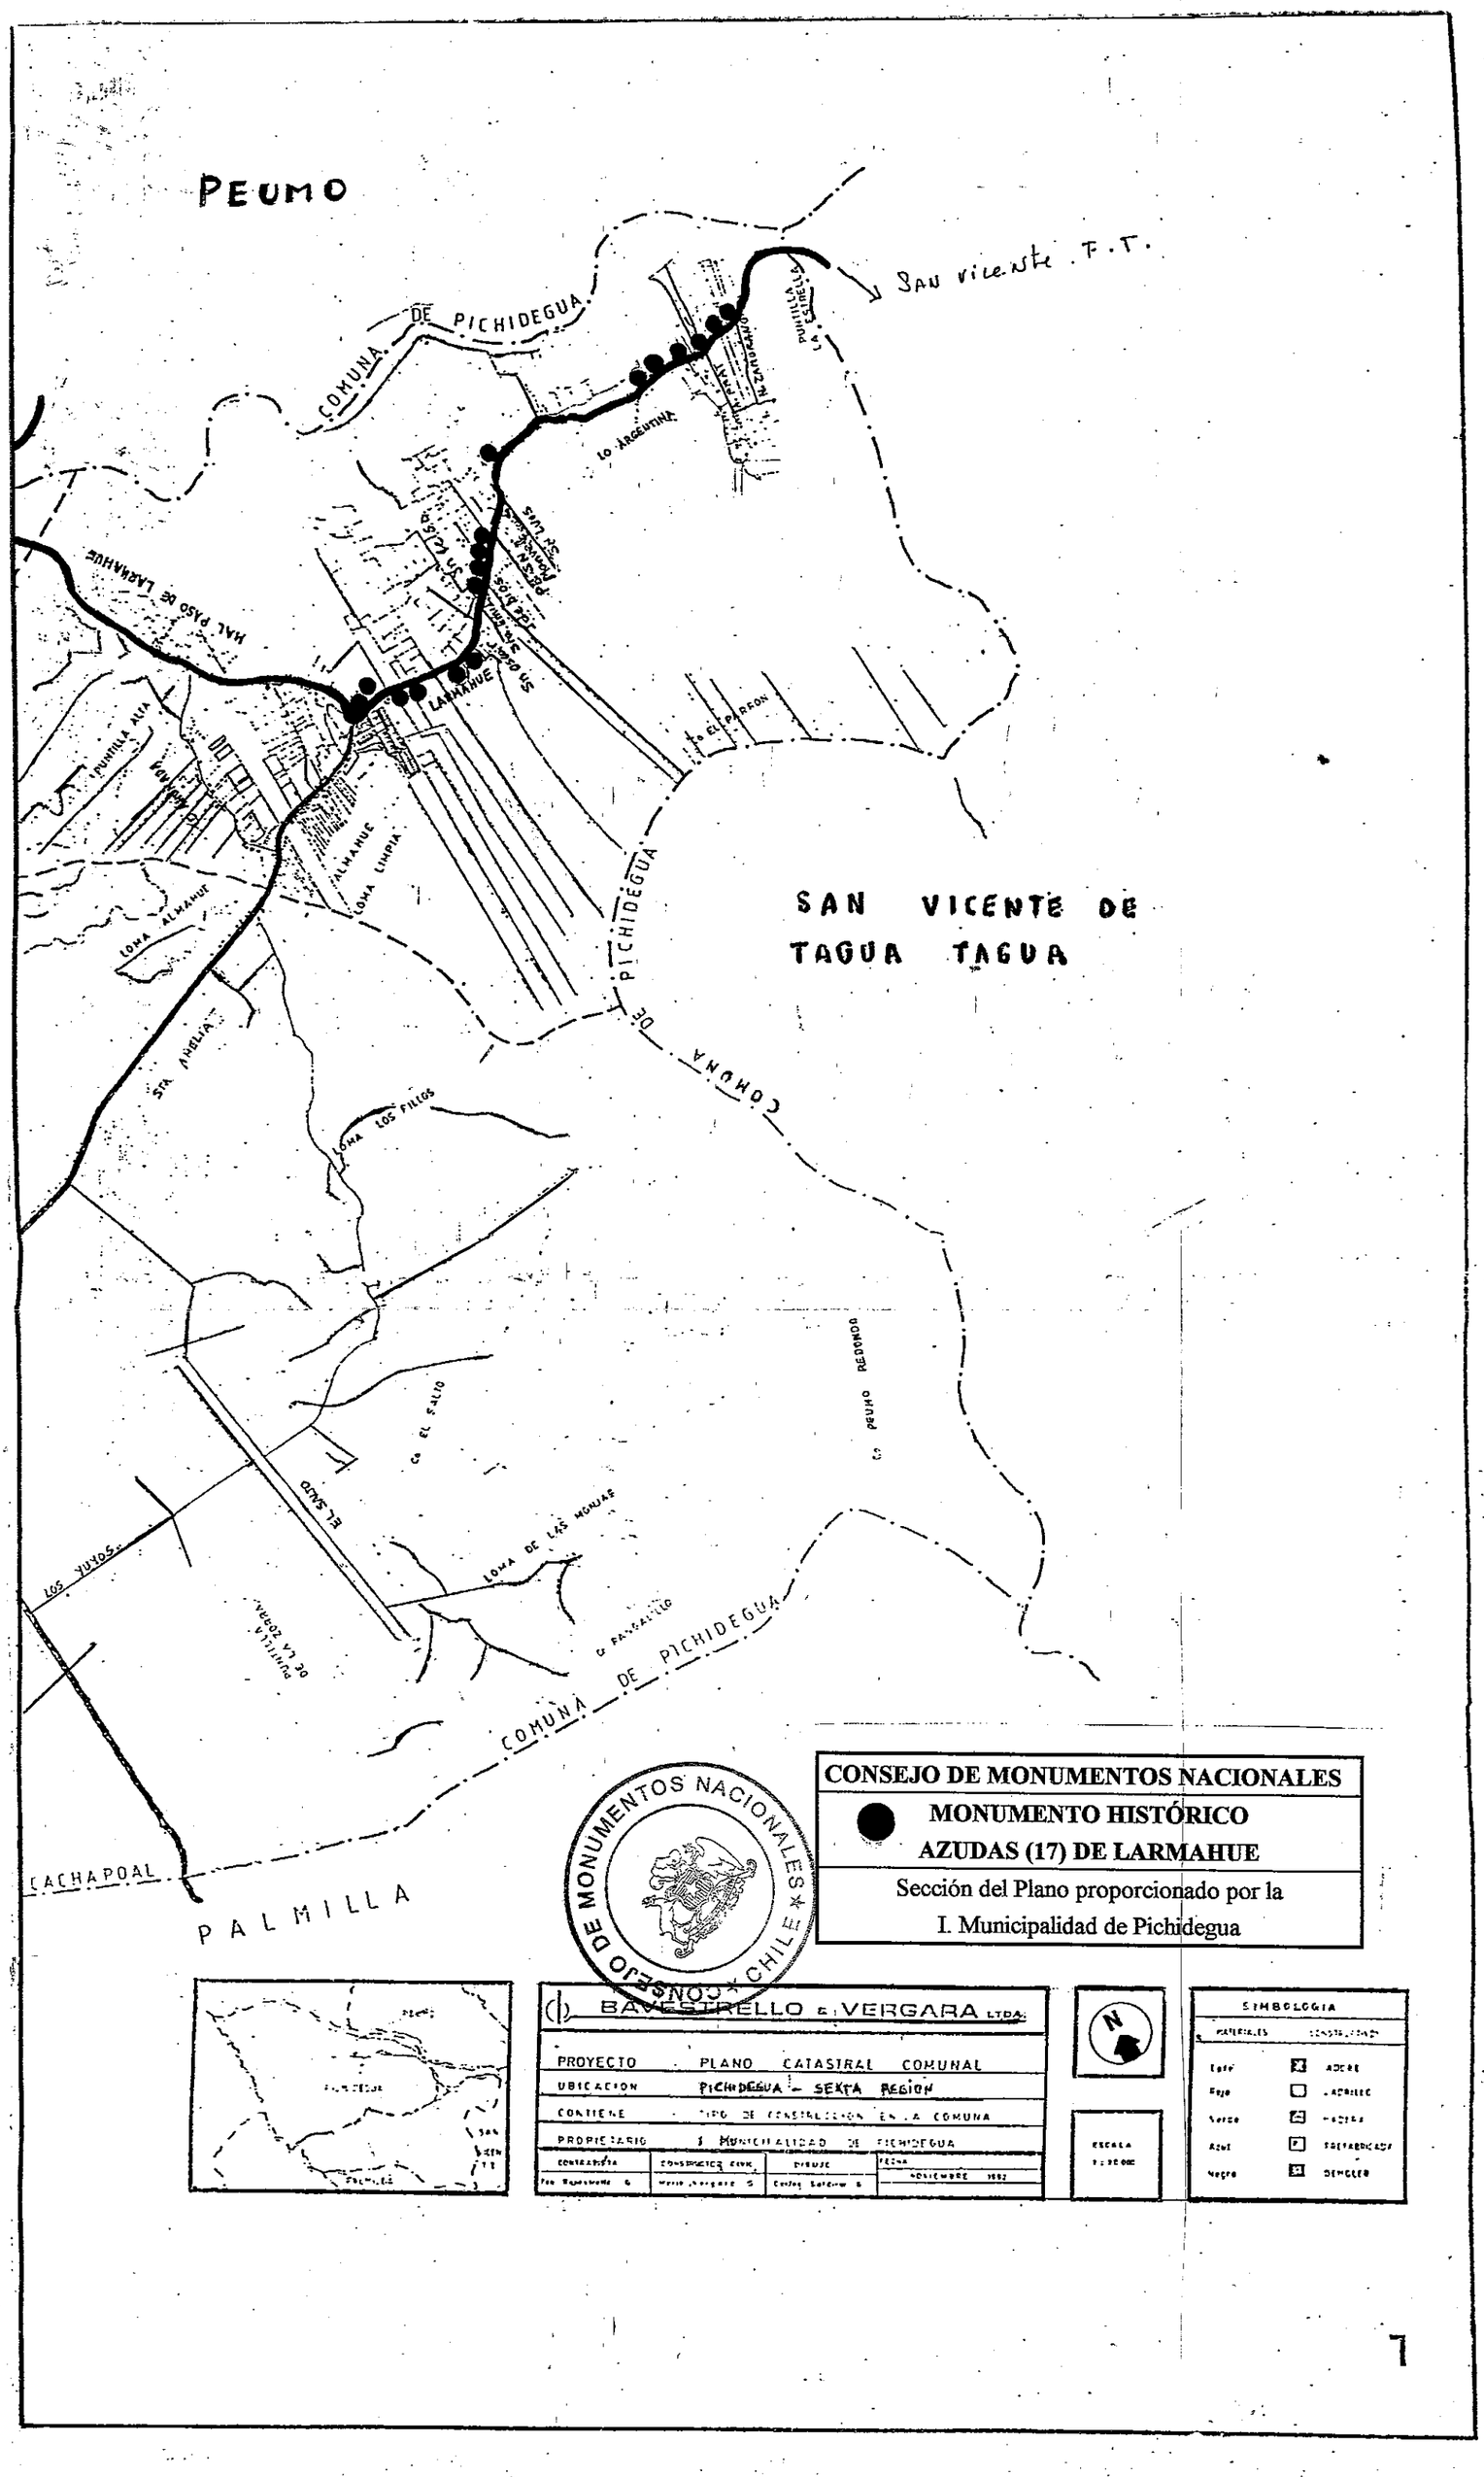

CONSEJO DE MONUMENTOS NACIONALES

MONUMENTO HISTÓRICO

AZUDAS (17) DE LARMAHUE

Sección del Plano proporcionado por la I. Municipalidad de Pichidegua

CONSEJO DE MONUMENTOS NACIONALES ★ CHILE ★

BAVESTRELLO & VERGARA LTDA.

PROYECTO	PLANO CATASTRAL COMUNAL
UBICACION	PICHIDEGUA - SEXTA REGION
CONTIENE	TIPO DE CONSTRUCCION EN LA COMUNA
PROPIETARIO	I. MUNICIPALIDAD DE PICHIDEGUA

CONTRATISTA	CONSTRUCTOR CIVIL	DIBUJO	FECHA
Juan Bavestrello G.	Mario Vergara G.	Carlos Salazar G.	NOVIEMBRE 1982

ESCALA 1:20.000

SIMBOLOGIA

MATERIALES	CONSTRUCCION
Café	ADOBE
Rojo	LADRILLO
Verde	MADERA
Azul	PREFABRICADA
Negro	DEMOLER