


UBICACIÓN DENTRO DE LA LOCALIDAD DE NOLGYEHUE O NOLGUEHUE

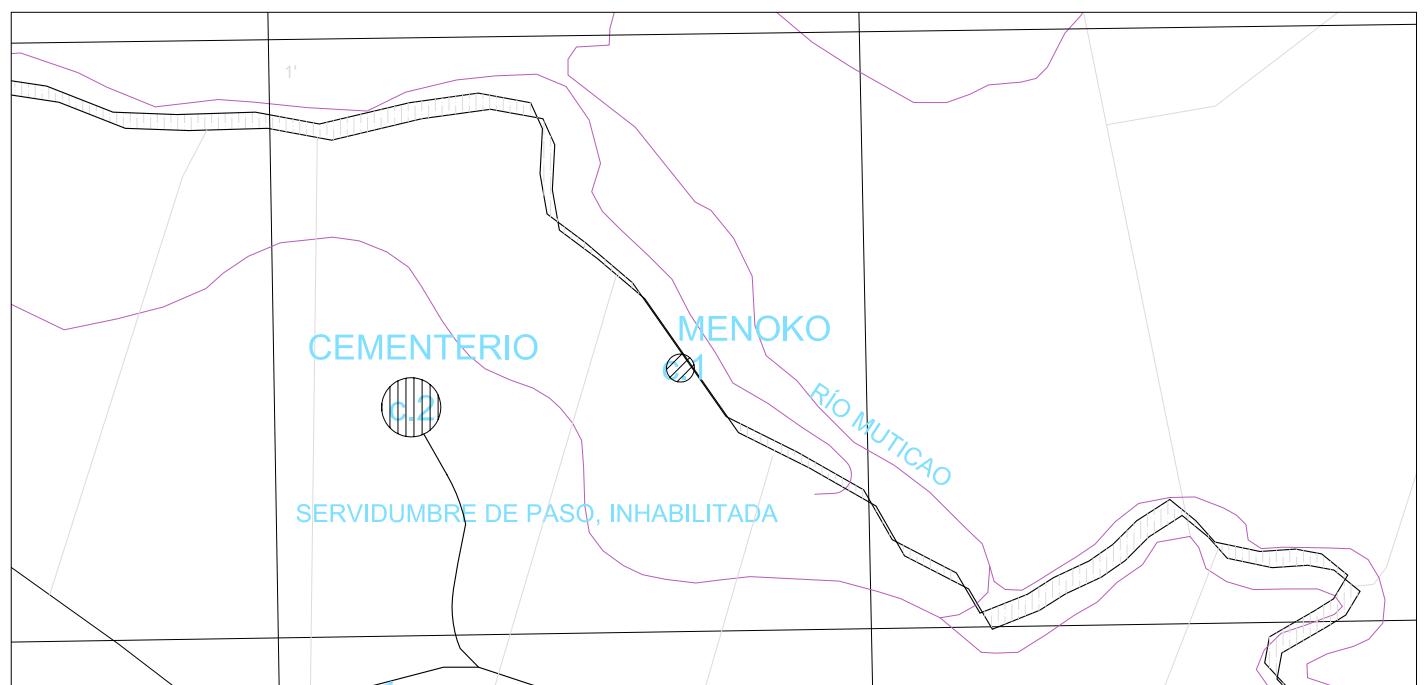

ACERCAMIENTO ELTUWE (CEMENTERIO) Y MENOKO DE JUANICO

Nota: Plano realizado en base a plano del Instituto Geográfico Militar 1971, cedido por el Departamento de Obras de la Ilustre Municipalidad de Río Bueno



www.monumentos.cl

LEY N° 17.288

Monumento Nacional  
categoría: MONUMENTO HISTÓRICO

**COMPLEJO RELIGIOSO Y CEREMONIAL  
LOCALIDAD DE NOLGYEHUE O NOLGUEHUE**

REGIÓN	X, DE LOS LAGOS
PROVINCIA	VALDIVIA
COMUNA	RÍO BUENO
DIRECCIÓN	Puntos referidos
LUGAR	Eltuve (Cementerio) y Nenoko de la comunidad de Nolgyehue o Nolguehue

LÍMITES DEL MONUMENTO HISTÓRICO: SUPERFICIE APROX. DEL POLÍGONO:

**SIMBOLOGÍA - NOMENCLATURA**

Monumento Histórico Menoko C.1 con un área de 250 m <sup>2</sup>
Monumento Histórico Eltuwe (cementerio) C.2 con un área de 1000 m <sup>2</sup>

Materialidad de la Construcción: Madera, hormigón y fierro.	Decreto N° y fecha de aprobación: DE N° 065, 02/02/2004
Arquitecto:	
Año de construcción:	N° de pisos:
Propietario: Comunidad de Nolgyehue	Uso Actual: Cementerio y lugar de práctica espiritual
Rut:	
Dibujó: K. Sánchez	N° de Rol Afectado:
Revisó: K. Aliaga y C. Millahueique	

Angel Cabeza Monteira  
Secretario Ejecutivo  
Consejo de Monumentos Nacionales

Karina Allaga Durán  
Arquitecta Secretaria Ejecutiva  
Consejo de Monumentos Nacionales

**CONTENIDO:**

PLANO DE LÍMITES	
Escala: sin escala	Lámina: 1 de 1
	Fecha: noviembre de 2004

