PI B5 L1 (1 f 14) (13)

Plano, y Perfil, que Manifiestan Las Obras que de Orden de el Exelentisimo Señor Don Manuel de Amat, Theniente General de los Reales Exercitos, Virrey, Governador, y Capitan General de los Reynos de el Perù, Chile. &c. Se han Executado en el Fuerte, el Real Phelipe, Zituado en el Puerto del Callao, el Año de 1762, y 63, y las Proyect.s para Ponerlo en el mejor estado de Defenza

20

Perfil de la Puerta Real cortado por A.B.

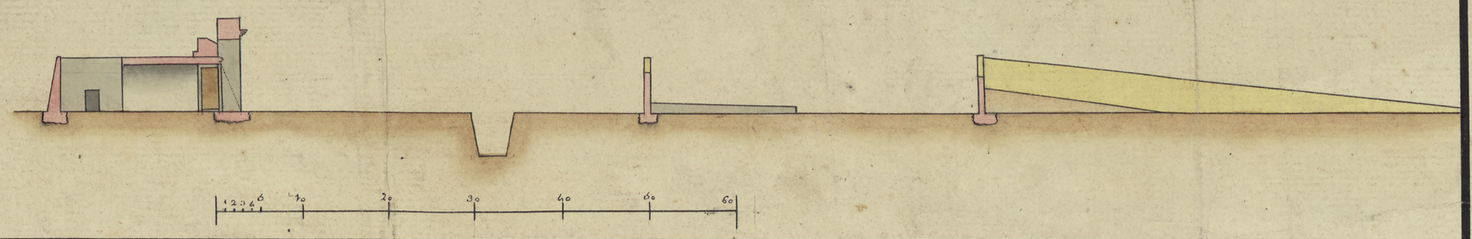

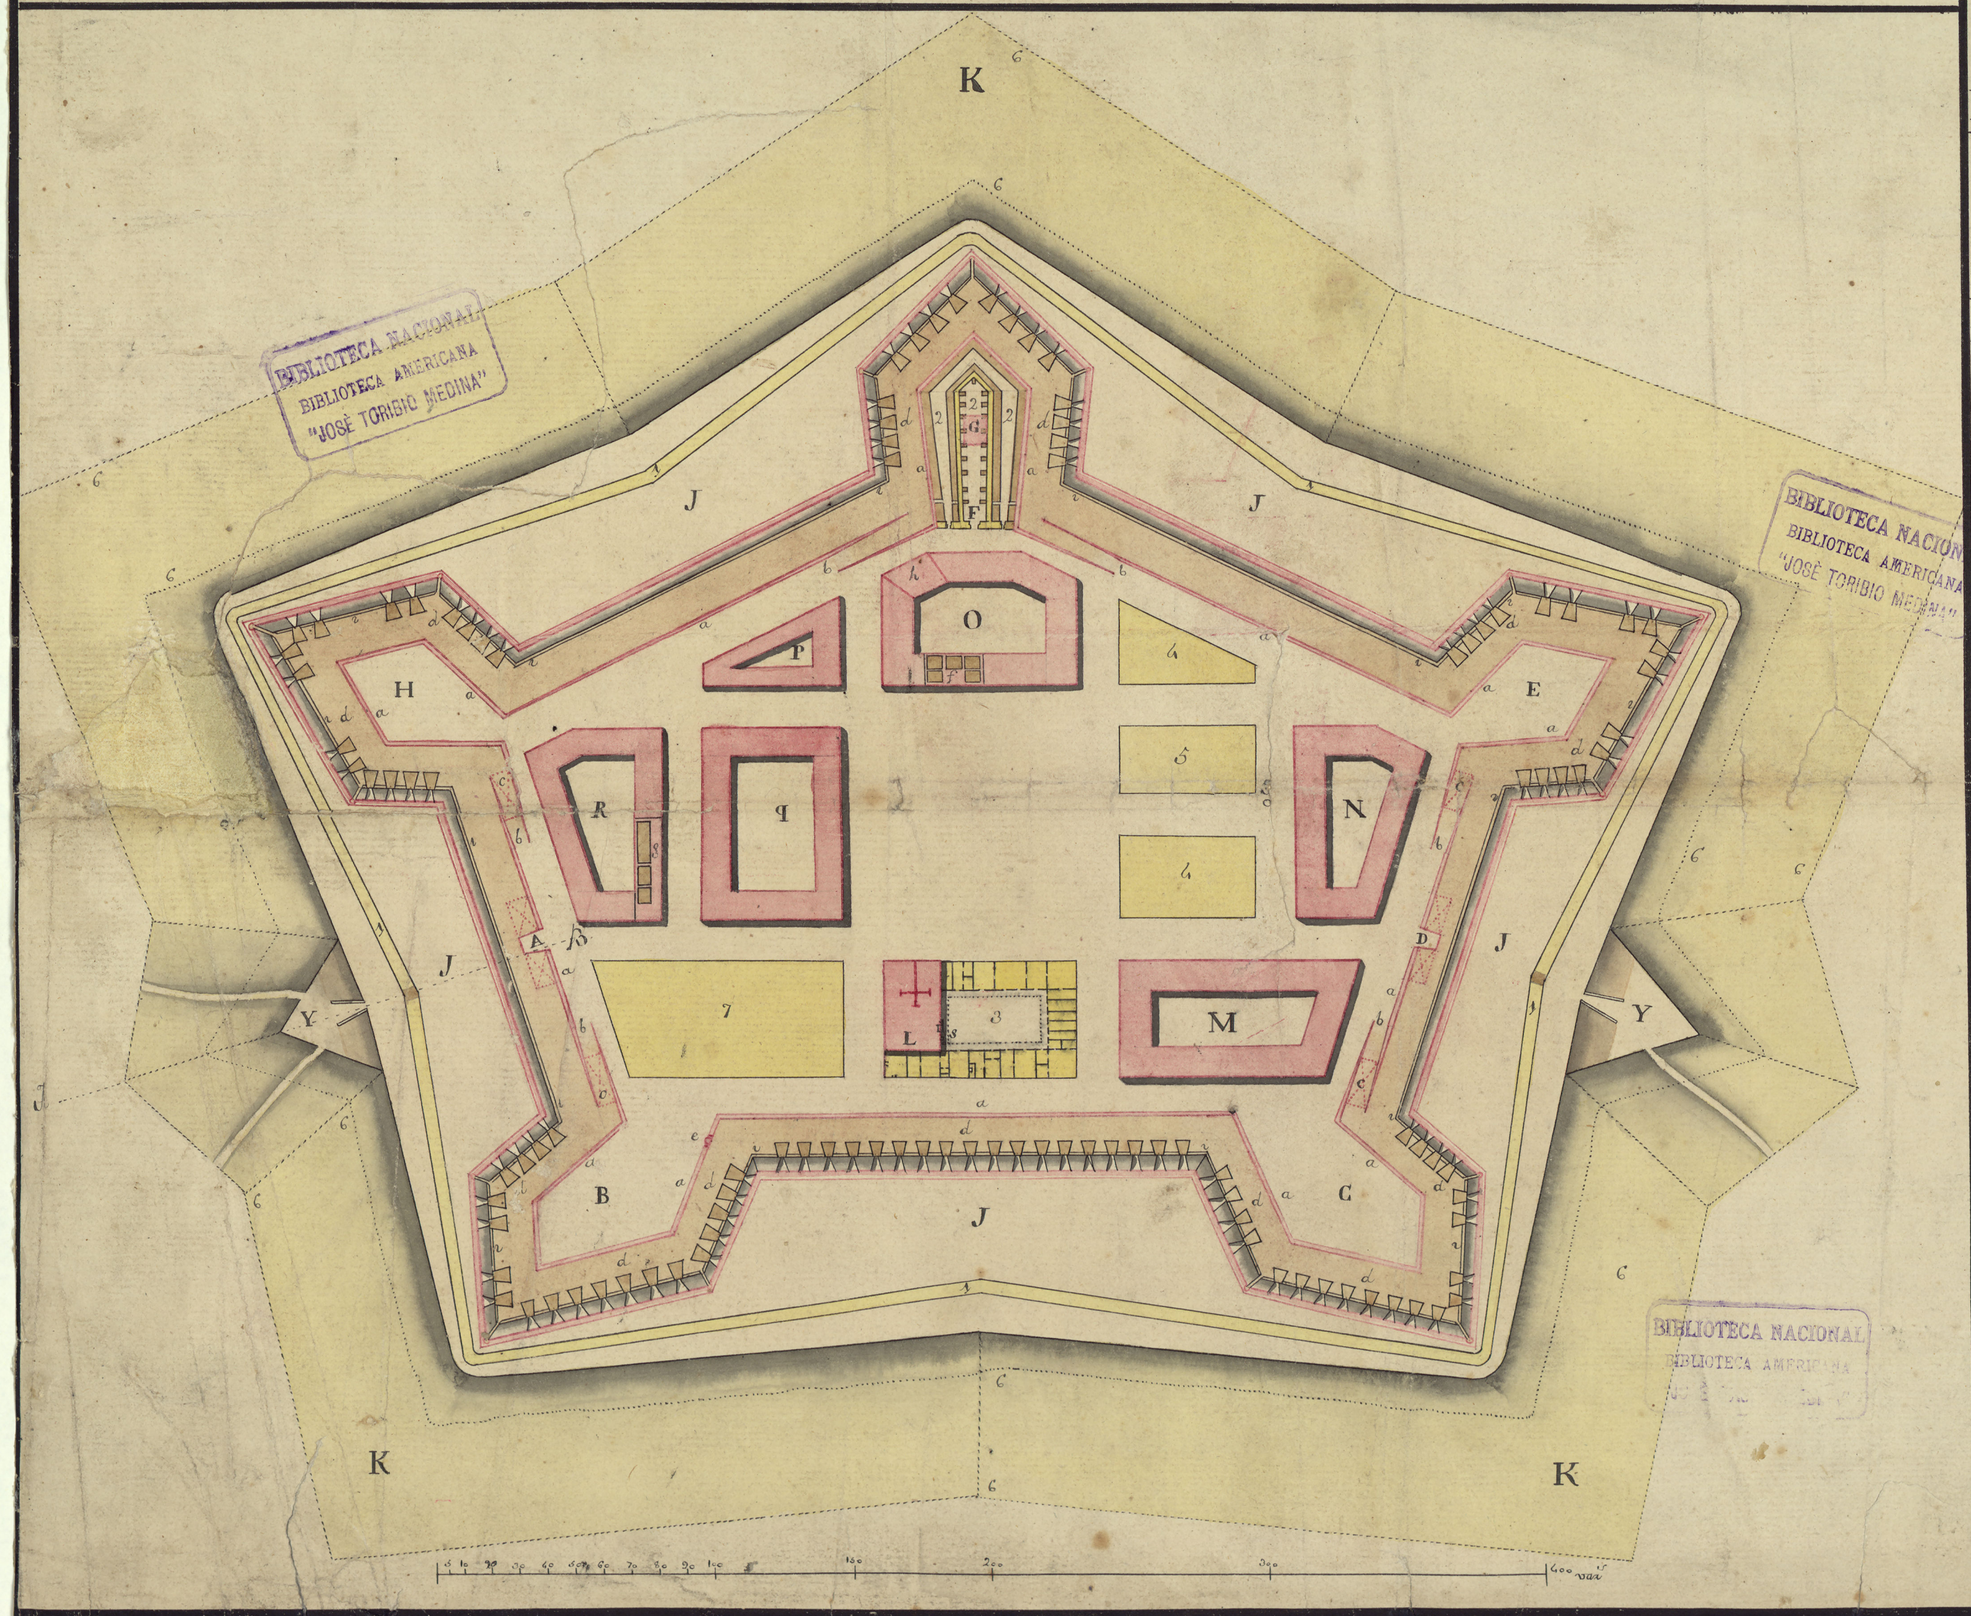

BIBLIOTECA NACIONAL
BIBLIOTECA AMERICANA
"JOSÉ TORIBIO MEDINA"

Explicacion.

A Puerta Real, y Cuerpo de Guardia.
B Baluarte del Rey.
C Baluarte de la Reyna.
D Puerta del Socorro, y Cuerpo de Guardia.
E Baluarte de San Carlos.
F Baluarte de San Phelipe.
G Almazen de Polvora q.e se ha de demoler
H Baluarte de S.n Joseph.
Y Plazas de Armas.
J Fozo.
K Glasis ô Esplanada.
L Iglesia.
M Quarteles.
N Pabellones para Subalthernos.
O Arzenal de la Plaza.
P Herreria.
q Pabellones de Capitanes
R Arzenal de Marina y Almazenes
S Dos Pozos.

Obras Executadas.

a Contra-muralla.
b Seis Rampas.
c Quatro Almazen.s de Polvora a prueba de bom.a
d 706. Esplanadas de Madera.
e Pozo cuia Agua se puede vever.
f Sinco Pañoles para Viveres.
g Tres Pañoles p.a efectos de los Navios del Rey
h Hospital
i Banquetas, y se han levantado y reforzado todos los Parapetos y arreglado las Troneras.

Obras Proyectadas.

1. Cuneta.
2. Casa Mata.
3 Palacio p.a los Señores Virreyes.
4 Pabellones p.a los Gefes de la Plaza.
5 Mas Quarteles.
6 Lo que falta à el Glasis ô Esplanada.
7 Aduana.